


План 2-го этажа

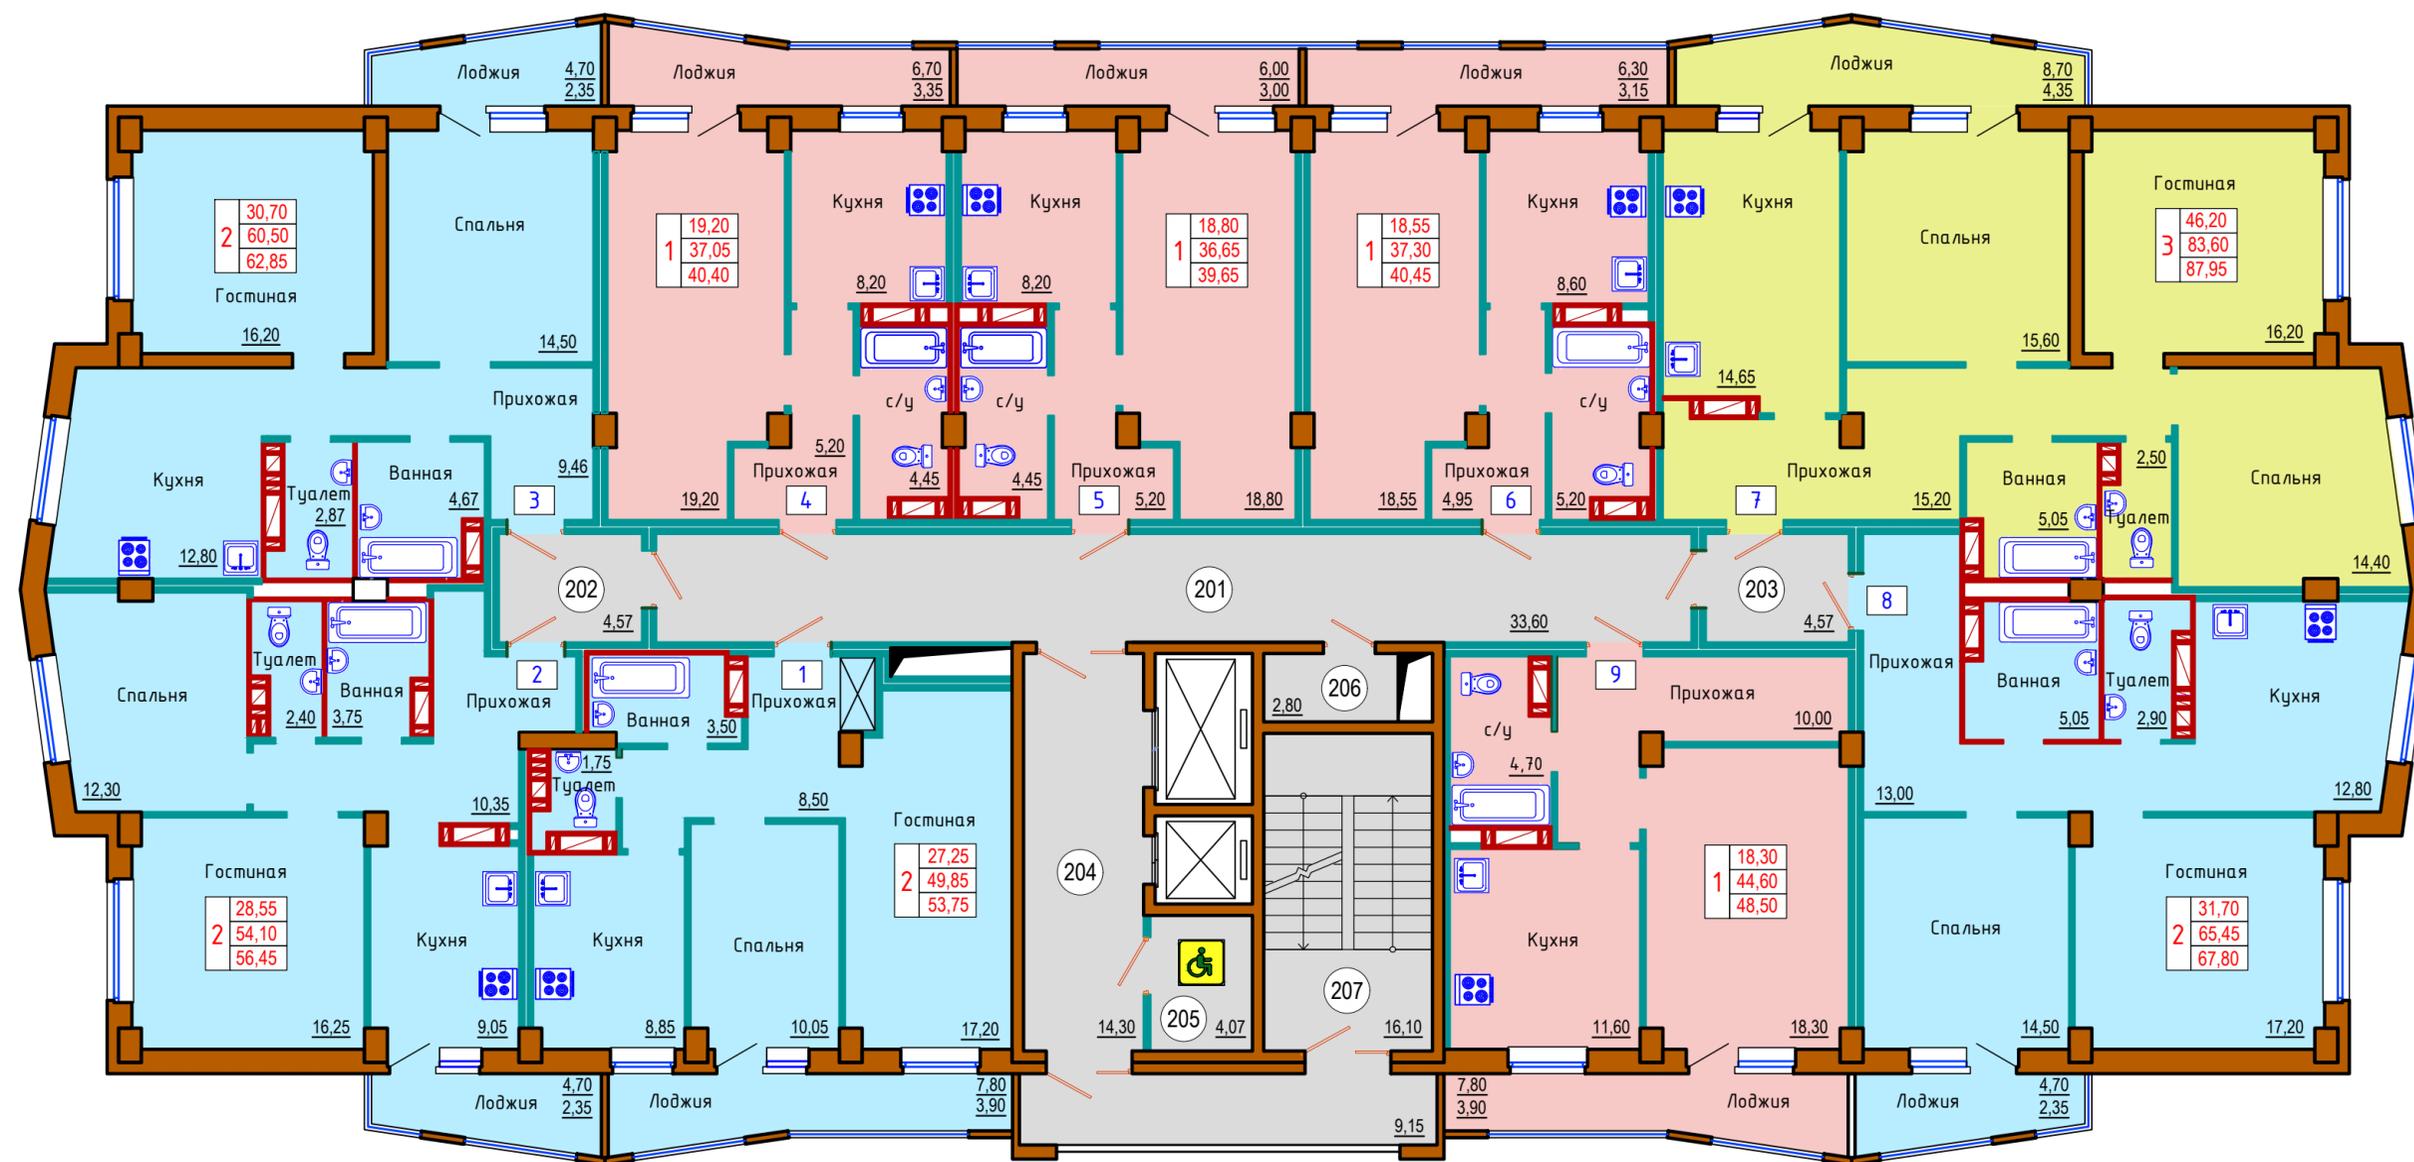

Экспликация помещений 2-го этажа

Номер помещения	Наименование	Площадь, м ²	Кат.* помеще-ния
2-й этаж (места общего пользования)			
201	Коридор	33,60	
202	Коридор	4,57	
203	Коридор	4,57	
204	Лифтовой холл	14,30	
205	Пожаробезопасная зона МГН	4,07	
206	Техническое помещение для коммуникаций	2,80	
207	Лестничная клетка	16,10	

Экспликация квартир 2-го этажа

Номер этажа	Номер квартиры	Кол-во комнат	Жилая площадь, м ²	Площадь квартиры, м ²	Общая площадь квартиры, м ²
2	1	2	27,25	49,85	53,75
2	2	2	28,55	54,10	56,45
2	3	2	30,70	60,50	62,85
2	4	1	19,20	37,05	40,40
2	5	1	18,80	36,65	39,65
2	6	1	18,55	37,30	40,45
2	7	3	46,20	83,60	87,95
2	8	2	31,70	65,45	67,80
2	9	1	18,30	44,60	48,50

Условные обозначения показателей квартир:

- 35,65 - жилая площадь квартиры
- 2 59,79 - площадь квартиры (общая площадь жилого помещения)
- 64,34 - общая площадь квартиры (с учетом лоджии с k=0,5)

100 - номер квартиры